




Detaliu montaj contravanturi de franare

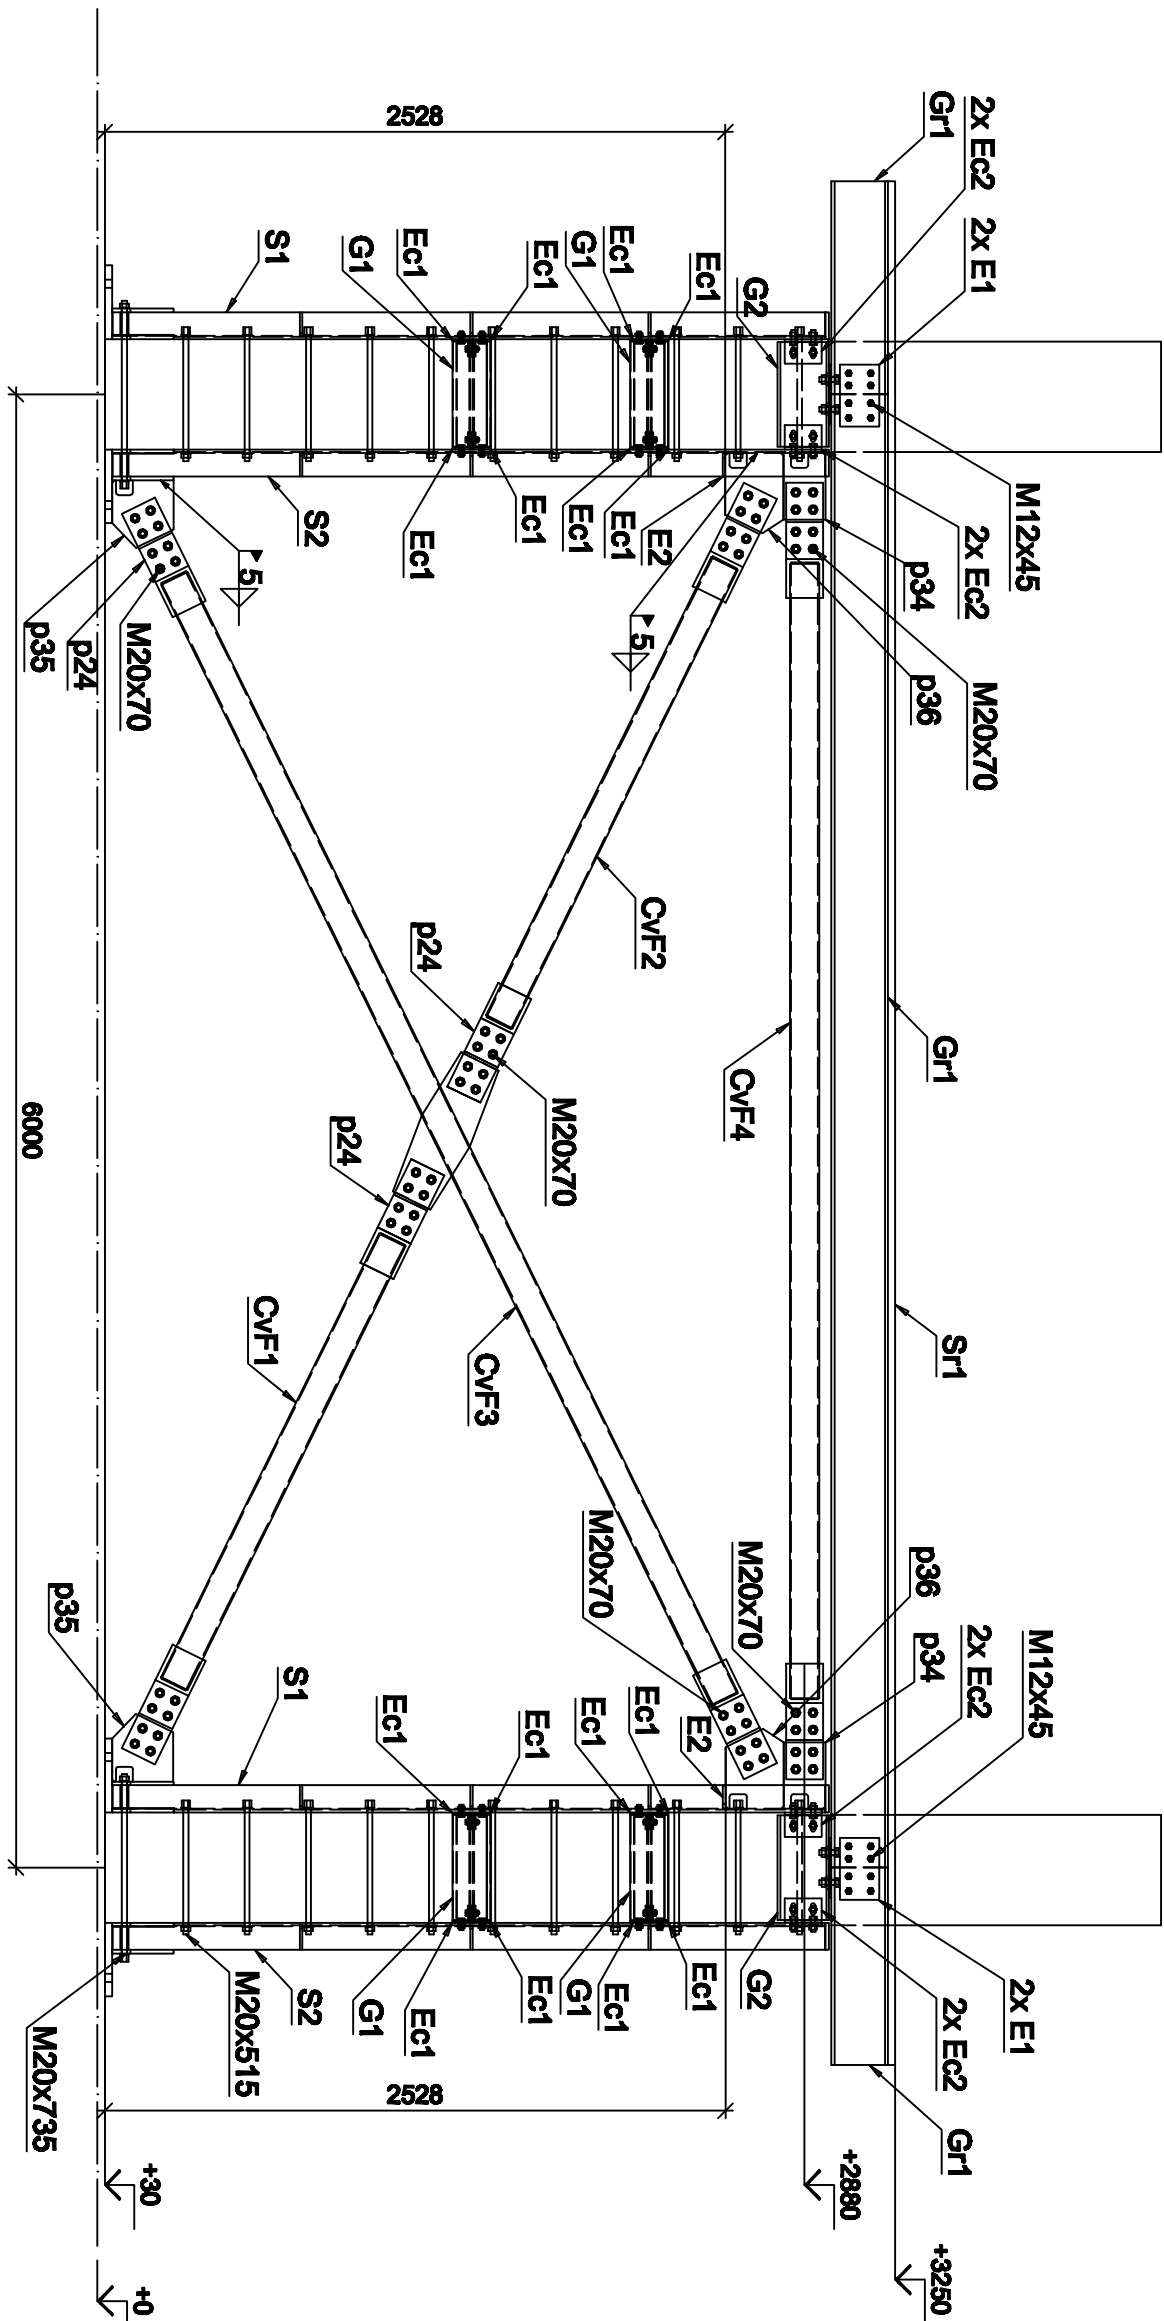

Detaliu prindere Sina de rulare

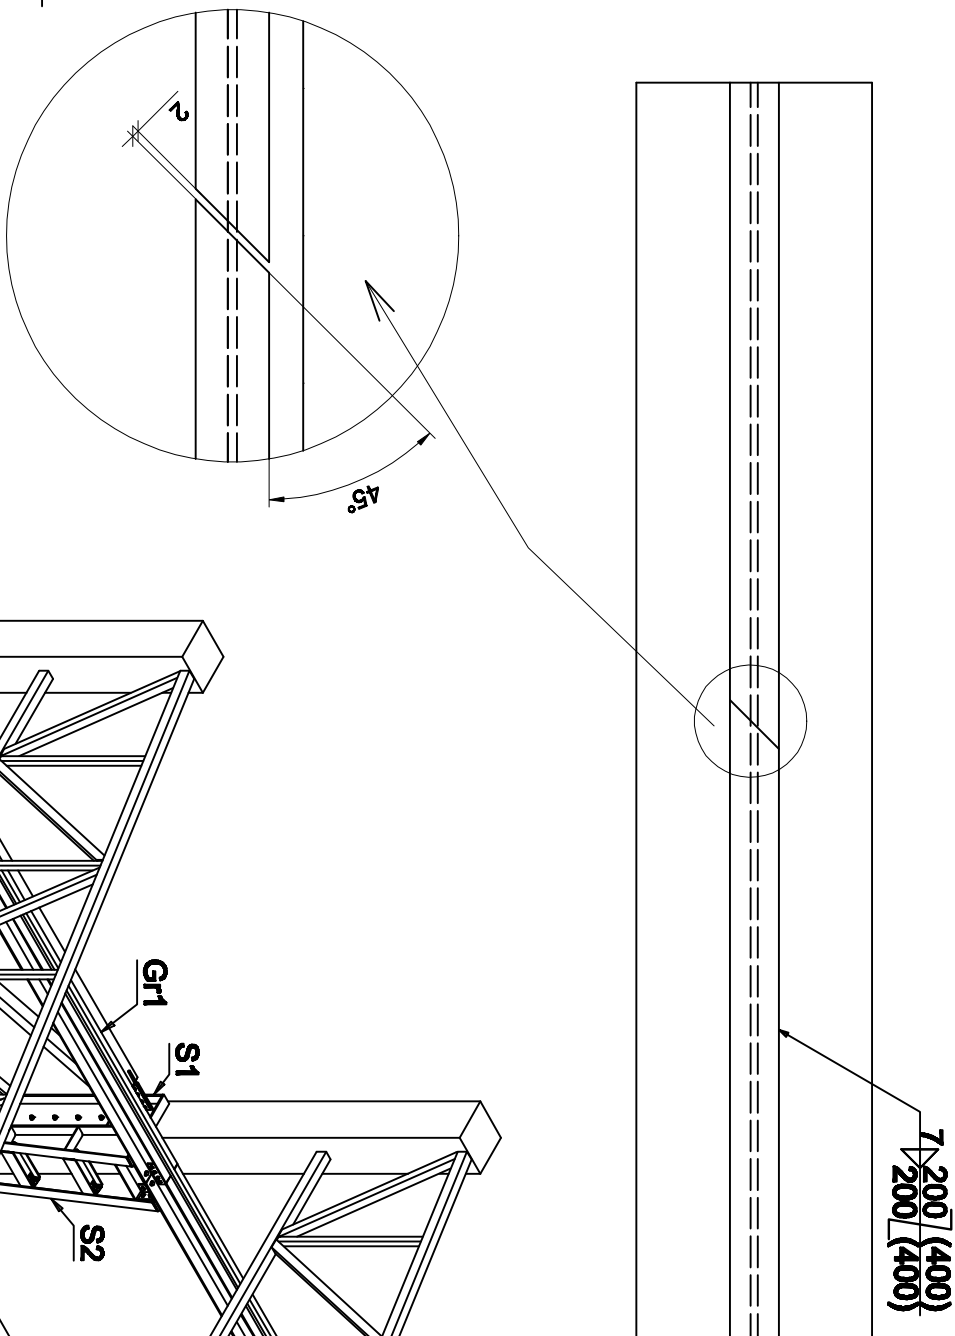

Cale de rulare pod rulant 3.2 tone - Vedere 3D

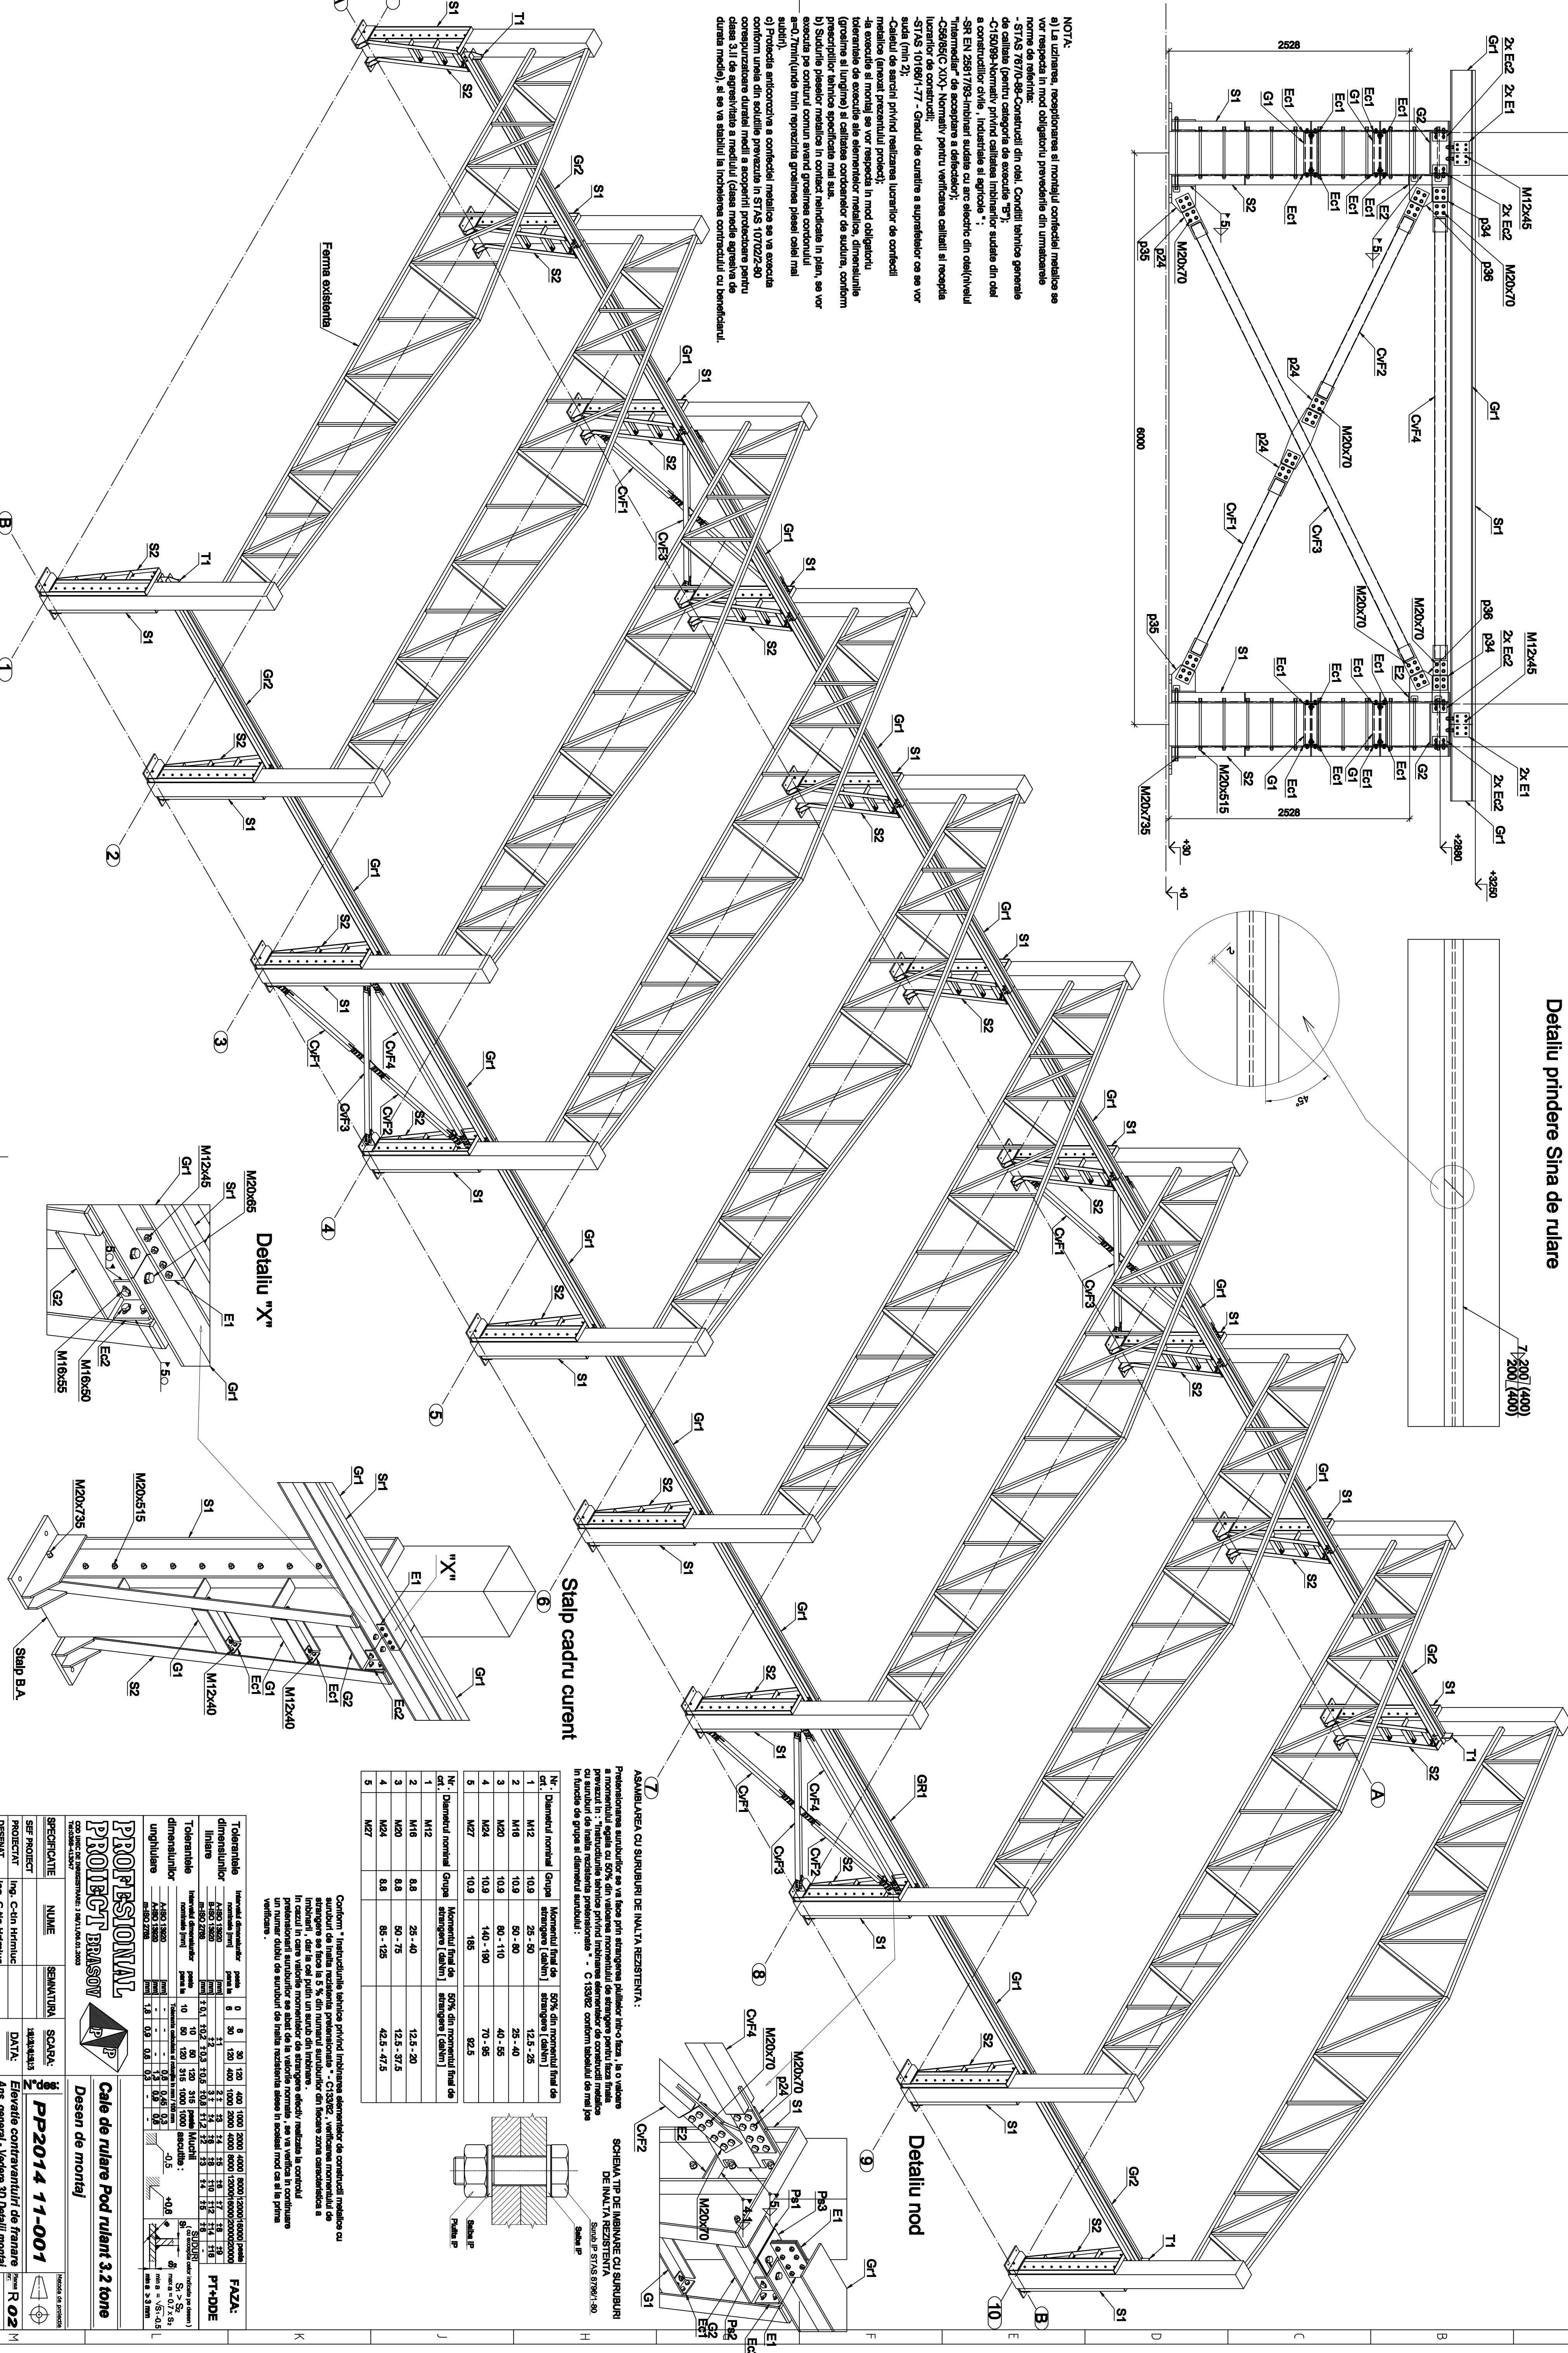

NOTA:

a) La uzdrina, recepionarea si montajul confectiei metalice se vor respecta in mod obligatoriu prevederile din urmatoarele norme de referinta:

- STAS 7670-86-Construcii din oel, Conditii tehnice generale de calitate (pentru categoria de executie "S");
- C150/99-Normativ privind calitatea imbricarilor sudate din oel a constructiilor civile ; Industriale si agricole ;
- SR EN 25817/93-Imbrari sudate cu arc electric din oel(nivelul "intermedier" de acceptare a defectelor);
- C268/01C XX)- Normativ pentru verificarea calitatii si receptia licentier de constructii;
- STAS 101641-77 - Gradul de curatie a suprafetelor ce se vor sudata (grupa 2);

b) Sudurile pieselor metalice in contact neindicate in plan, se vor executa pe conturul comun avand grosimea contonului ar=0,7mm(unde tmin reprezinta grosimea piesei celei mai subtile).

c) Protectia antirugina a confectiei metalice se va executa conform unei din solutiile prevazute in STAS 10102/2-80 corepunzatoare duratei medii a scopului protectoare pentru clasa S11 de agresiune a mediului (clasa medii agresiive de durata medie), si se va stabili la inchetarea constructiilor cu beneficiarul.

Stalp cadru curent

6

Detaliu "X"

4

Detaliu "X"

3









